

Comune di
CAPRANICA PRENESTINA
(Provincia di Roma)

VARIANTE GENERALE
AL PRG

Tav. P2 Zonizzazione su base aerofotogrammetrica
Foglio B 1:5000

Il Sindaco Il Segretario Comunale


Copia conforme all'originale, allegata alla Delibera di Consiglio Comunale n. del
Il Segretario Comunale

Il Progettista
Arch. Paolo Mezzetti

SIMBOLOGIA



LEGENDA

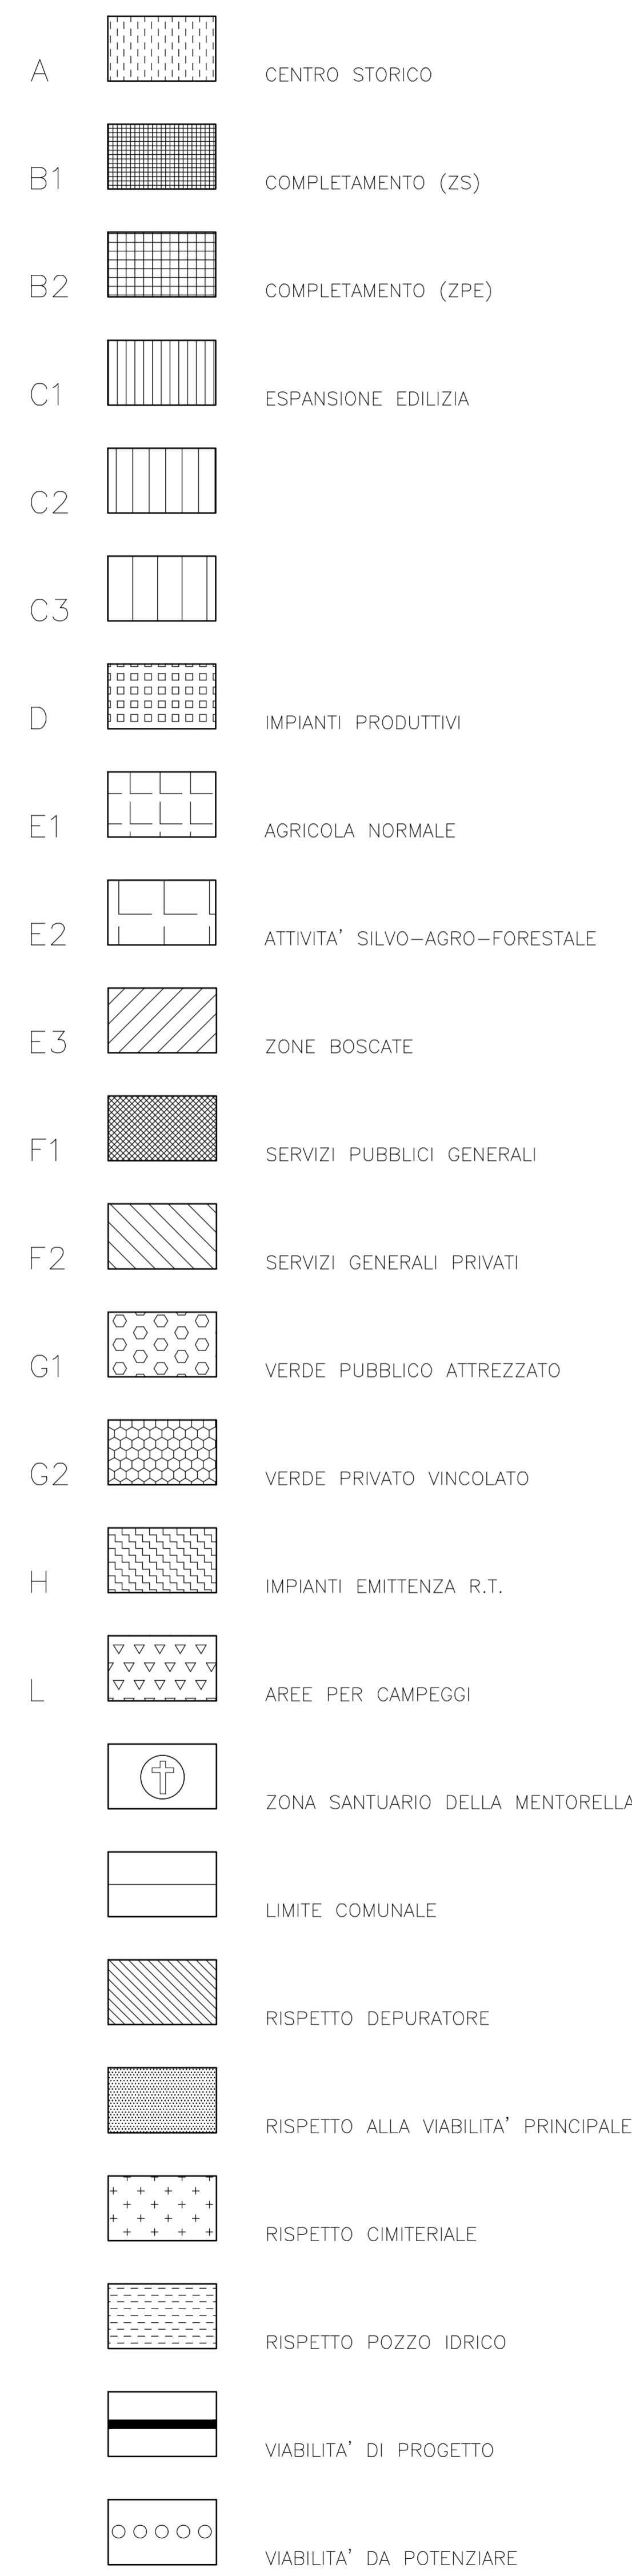

FOGLIO B

COMUNE DI CAPRANICA PRENESTINA

